


1 LIVELLO 1 BASE

Il Livello 1 rappresenta il requisito minimo obbligatorio per realizzare un impianto elettrico che garantisce i requisiti minimi di sicurezza e fruibilità.

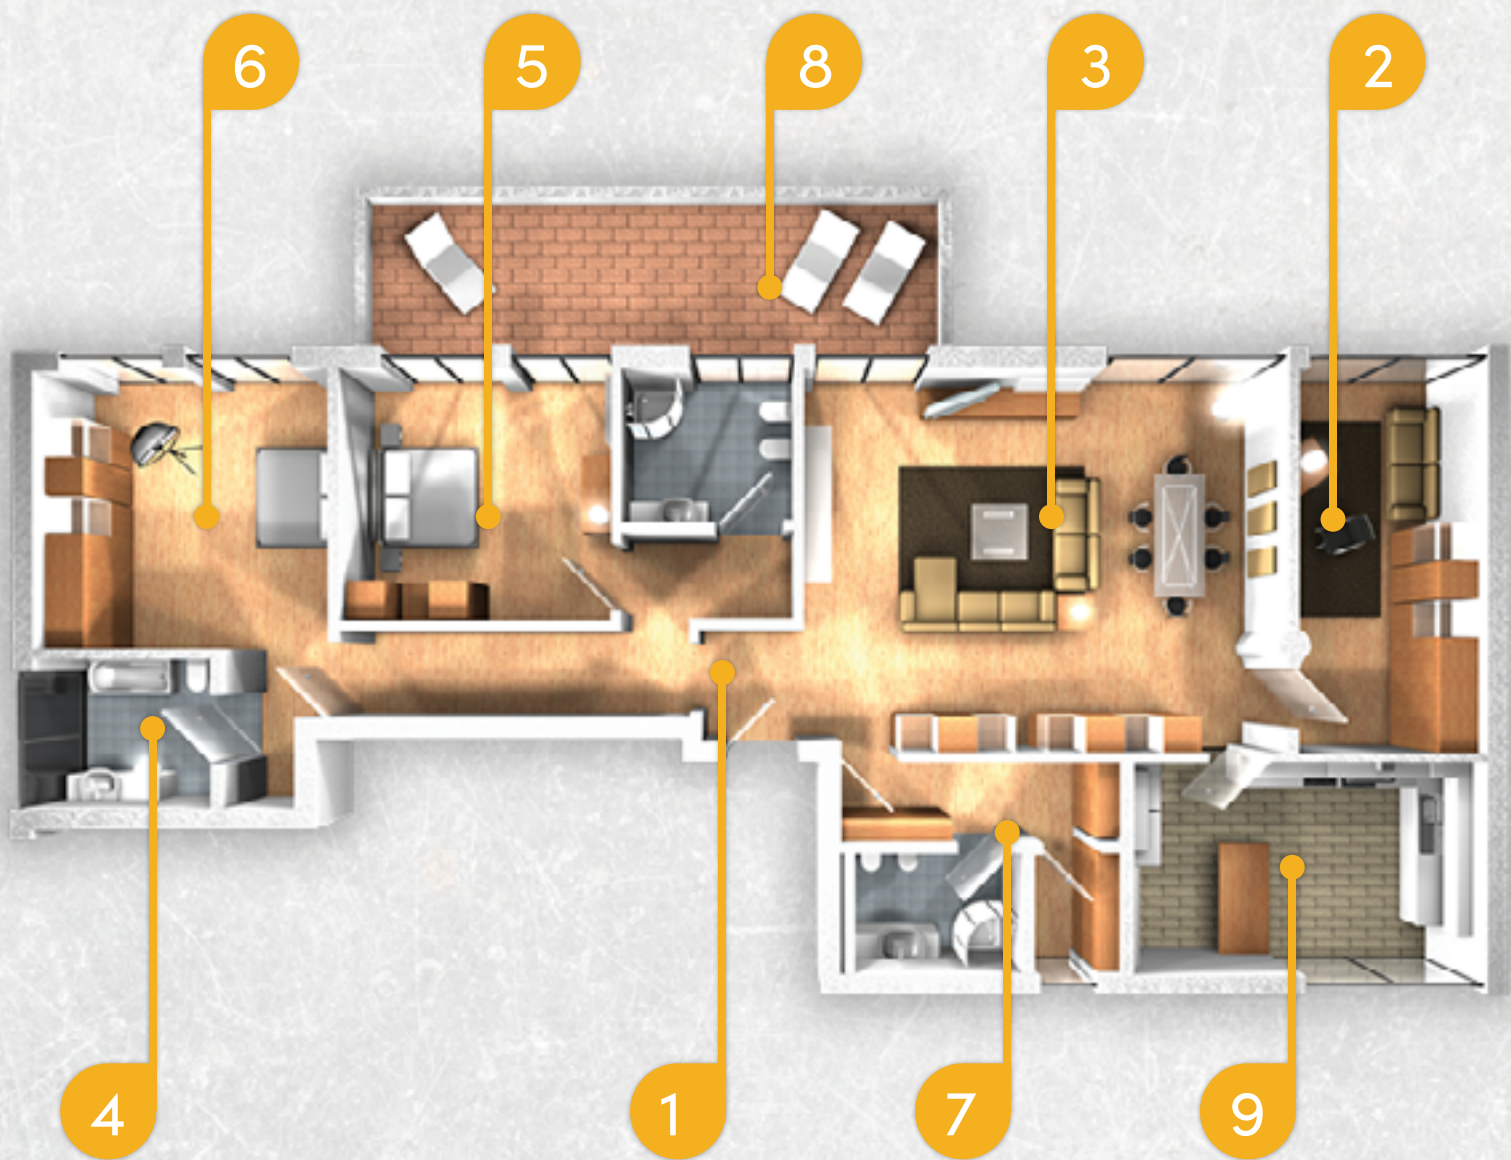

1 INGRESSO / CORRIDOIO / RIPOSTIGLIO

Dispositivi	Ingresso	Corridoio	Ripostiglio
Punti prese	1	1 (2)*	/
Punti luce	1	1 (2)*	1
Prese radio/TV	/	/	/

* Il numero tra parentesi si applica nel caso di lunghezza del corridoio superiore a 5 m.

2 CUCINA / ANGOLO COTTURA

Dispositivi	Cucina	Angolo Cottura
Punti prese	5 (2)*	2 (1)*
Punti luce	1	/
Prese radio/TV	1	/

* Il numero tra parentesi indica la parte totale di prese da installare in corrispondenza del piano di lavoro

3 SOGGIORNO

5 CAMERA DA LETTO

6 STUDIO

Metratura	8/12	12/20	20+
Punti prese	4 (1)	5 (2)	6 (3)
Punti luce	1	1	2
Prese radio/TV	1	1	1

() : numero di punti presa che possono essere spostati da un locale all'altro purché non vari la SOMMA TOTALE dei punti presa indicati nelle tabelle dei vari ambienti. Nella camera da letto si può prevedere un punto presa in meno rispetto a quello indicato.
Metratura: superficie calpestabile escludendo quella esterna (terrazza, portici, etc.)

7 LAVANDERIA

Dispositivi	Lavanderia
Punti prese	3
Punti luce	1
Prese radio/TV	/

4 BAGNO / SERVIZI

Dispositivi	Bagno o doccia	Servizi (WC)
Punti prese	2	1
Punti luce	2	/
Prese radio/TV	/	/

In un locale da bagno, se non è previsto l'attacco idraulico per la lavatrice è sufficiente un punto presa.

8 AREE ESTERNE (BALCONE / GIARDINO / TERRAZZO)

Dispositivi	Balcone	Giardino	Terrazzo
Punti prese	1	1	1
Punti luce	1	1	1
Prese radio/TV	/	/	/

Si applica per superfici uguali o superiori a 10 m²

9 BOX / CANTINA / SOFFITTA

Dispositivi	Box	Cantina	Soffitta
Punti prese	1	1	1
Punti luce	1	1	1
Prese radio/TV	/	/	/

Non si applica alle cantine, soffitte e box alimentati da servizi condominiali

DOTAZIONE PER UNITÀ ABITATIVA

Per appartamento	Area	Numero
Punti telefono e/o dati	A < 50 m ²	1
	50 m ² ≤ A < 100 m ²	2
	A ≥ 100 m ²	3
Numero di circuiti	A ≤ 50 m ²	2
	50 m ² < A ≤ 75 m ²	3
	75 m ² < A ≤ 125 m ²	4
	A > 125 m ²	5
Protezione contro le sovratensioni (SPD) secondo le Sezioni 443 e 534 della norma CEI 64-8	SDP nel quadro di unità abitativa (QUA) a meno che CRL (443.5) non sia ≥ 1000	
Dispositivi per l'illuminazione di sicurezza	A ≤ 100 m ² A > 100 m ²	1 2
Ausiliari	Campanello e citofono o videocitofono	
Funzioni per Sicurezza non elettrica, Comfort ed Efficienza Energetica	Non richieste	

Predisposizione Legge 11 Novembre 2014, n.164
"art. 135 bis"

STOA
(Scatole di Terminazione Ottica d'Appartamento)

* Sono esclusi dal conteggio eventuali circuiti destinati all'alimentazione di apparecchi (ad esempio scaldacqua, caldaie, condizionatori, estrattori) e anche circuiti di box, cantine e soffitte.