


## 2

## LIVELLO 2 STANDARD

Sistema di controllo carichi, per ridurre gli sprechi energetici e ottimizzare l'uso dell'energia elettrica. Videocitofoni e sistemi anti-intrusione, per preservare la casa da minacce esterne. Sono dotazioni obbligatorie in un impianto di Livello 2 che, oltre ad aumentare i numeri di punti prese, punti luce e interruttori differenziali, permette alla casa di essere più attenta ai consumi e ancora più sicura.

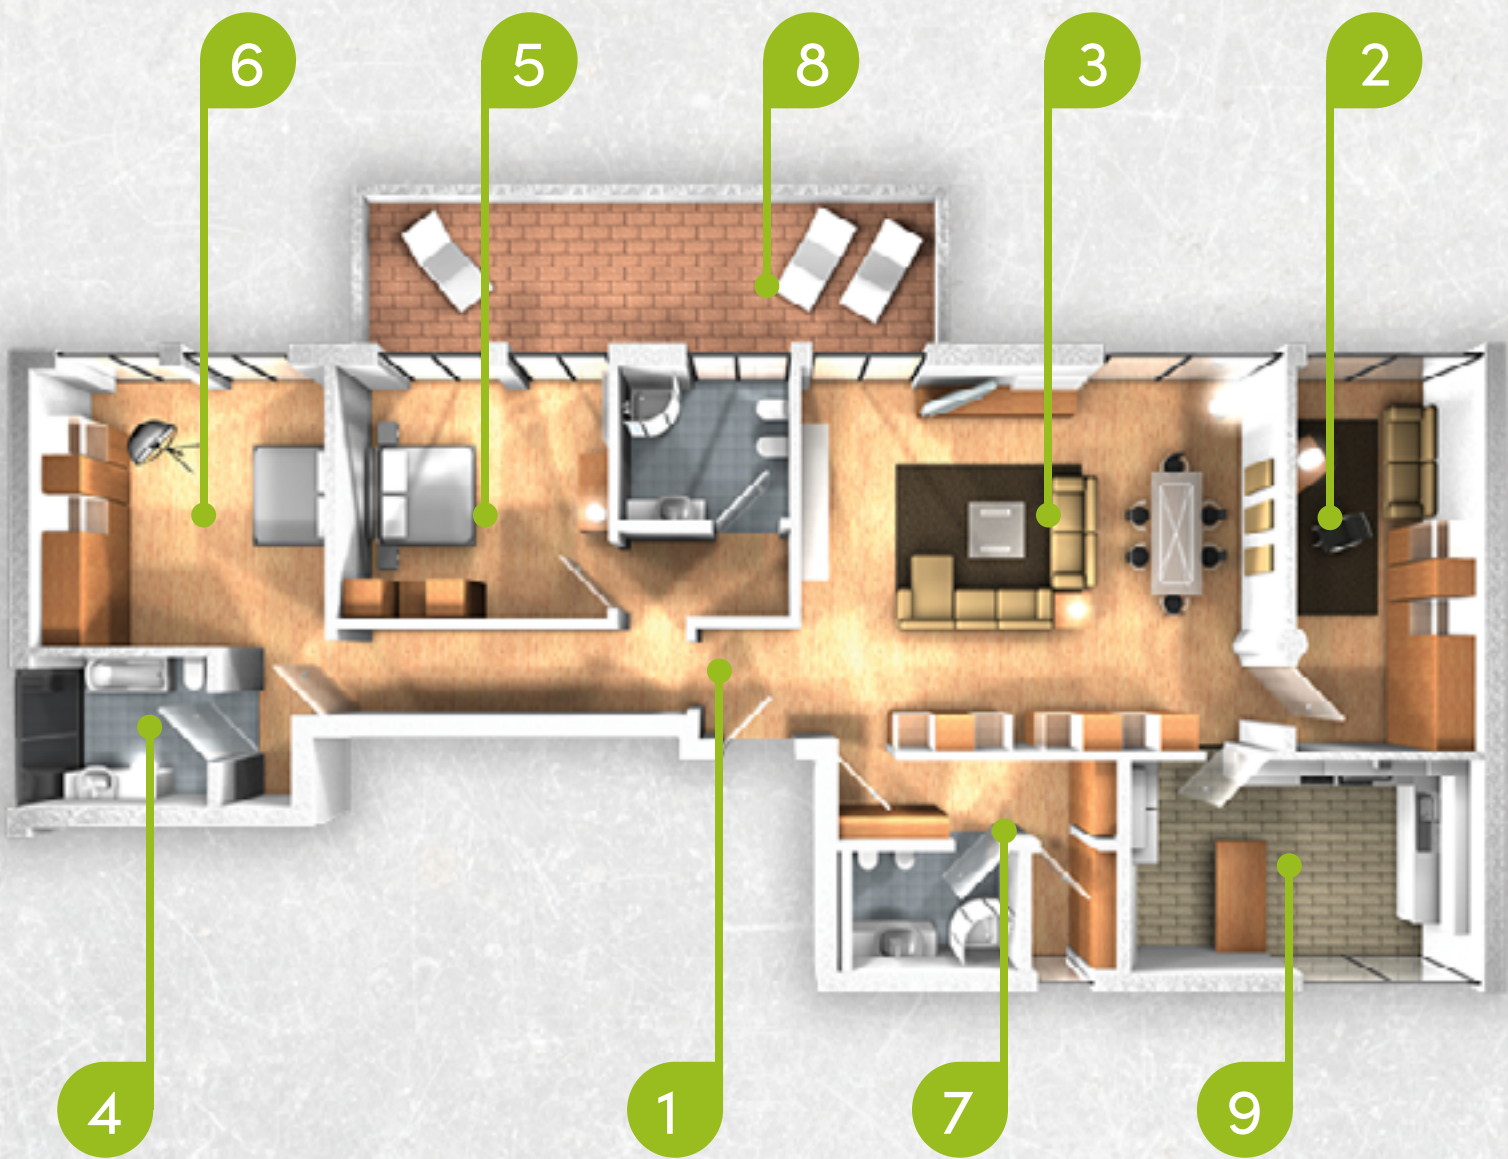

### 1 INGRESSO / CORRIDOIO / RIPOSTIGLIO

| Dispositivi    | Ingresso | Corridoio | Ripostiglio |
|----------------|----------|-----------|-------------|
| Punti prese    | 1        | 1 (2)*    | /           |
| Punti luce     | 1        | 1 (2)*    | 1           |
| Prese radio/TV | /        | /         | /           |

\* Il numero tra parentesi si applica nel caso di lunghezza del corridoio superiore a 5 m.

### 3 SOGGIORNO

### 5 CAMERA DA LETTO

### 6 STUDIO

| Metratura      | 8/12 | 12/20 | 20+ |
|----------------|------|-------|-----|
| Punti prese    | 5    | 7     | 8   |
| Punti luce     | 2    | 2     | 3   |
| Prese radio/TV | 1    | 1     | 1   |

Nella camera da letto si può prevedere un punto presa in meno rispetto a quello indicato.  
Metratura: superficie calpestabile escludendo quella esterna (terrazza, portici, etc.)

### 7 LAVANDERIA

| Dispositivi    | Lavanderia |
|----------------|------------|
| Punti prese    | 4          |
| Punti luce     | 1          |
| Prese radio/TV | /          |

### 2 CUCINA / ANGOLO COTTURA

| Dispositivi    | Cucina | Angolo Cottura |
|----------------|--------|----------------|
| Punti prese    | 6 (2)* | 2 (1)*         |
| Punti luce     | 2      | 1              |
| Prese radio/TV | 1      | /              |

\* Il numero tra parentesi indica la parte totale di prese da installare in corrispondenza del piano di lavoro

### 4 BAGNO / SERVIZI

| Dispositivi    | Bagno o doccia | Servizi (WC) |
|----------------|----------------|--------------|
| Punti prese    | 2              | 1            |
| Punti luce     | 2              | /            |
| Prese radio/TV | /              | /            |

In un locale da bagno, se non è previsto l'attacco idraulico per la lavatrice è sufficiente un punto presa.

### 8 AREE ESTERNE (BALCONE / GIARDINO / TERRAZZO)

| Dispositivi    | Balcone | Giardino | Terrazzo |
|----------------|---------|----------|----------|
| Punti prese    | 1       | 1        | 1        |
| Punti luce     | 1       | 1        | 1        |
| Prese radio/TV | /       | /        | /        |

Si applica per superfici uguali o superiori a 10 m<sup>2</sup>

### 9 BOX / CANTINA / SOFFITTA

| Dispositivi    | Box | Cantina | Soffitta |
|----------------|-----|---------|----------|
| Punti prese    | 1   | 1       | 1        |
| Punti luce     | 1   | 1       | 1        |
| Prese radio/TV | /   | /       | /        |

Non si applica alle cantine, soffitte e box alimentati da servizi condominiali

## DOTAZIONE PER UNITÀ ABITATIVA

| Per appartamento                                                                           | Area                                                                          | Numero |
|--------------------------------------------------------------------------------------------|-------------------------------------------------------------------------------|--------|
| Punti telefono e/o dati                                                                    | A < 50 m <sup>2</sup>                                                         | 1      |
|                                                                                            | 50 m <sup>2</sup> ≤ A < 100 m <sup>2</sup>                                    | 2      |
|                                                                                            | A ≥ 100 m <sup>2</sup>                                                        | 3      |
| Numero di circuiti                                                                         | A ≤ 50 m <sup>2</sup>                                                         | 3      |
|                                                                                            | 50 m <sup>2</sup> < A ≤ 75 m <sup>2</sup>                                     | 3      |
|                                                                                            | 75 m <sup>2</sup> < A ≤ 125 m <sup>2</sup>                                    | 5      |
|                                                                                            | A > 125 m <sup>2</sup>                                                        | 6      |
| Protezione contro le sovratensioni (SPD) secondo le Sezioni 443 e 534 della norma CEI 64-8 | SDP nel quadro di unità abitativa (QUA) a meno che CRL (443.5) non sia ≥ 1000 |        |
| Dispositivi per l'illuminazione di sicurezza                                               | A ≤ 100 m <sup>2</sup>                                                        | 2      |
|                                                                                            | A > 100 m <sup>2</sup>                                                        | 3      |
| Ausiliari                                                                                  | Campanello e videocitofono                                                    |        |
| Funzioni per Sicurezza non elettrica, Comfort ed Efficienza Energetica                     | Almeno 2 funzioni domotiche non necessariamente integrate tra loro            |        |

Predisposizione Legge 11 Novembre 2014, n.164 "art. 135 bis" QDSA (Quadro Distribuzione Segnali d'Appartamento)

\* Sono esclusi dal conteggio eventuali circuiti destinati all'alimentazione di apparecchi (ad esempio scaldacqua, caldaie, condizionatori, estrattori) e anche circuiti di box, cantine e soffitte.